


Accès CPR Pendant l'Operation de Grutage

- A Bâtiment Administratif A
- B Bâtiment Administratif B
- C Bâtiment Administratif C
- G Garage
- H MCO
- I Internat
- M Malorines
- O Home
- P Pavillons
- R Clinique Pays Rance
- U URG/UHTCD/ZAC

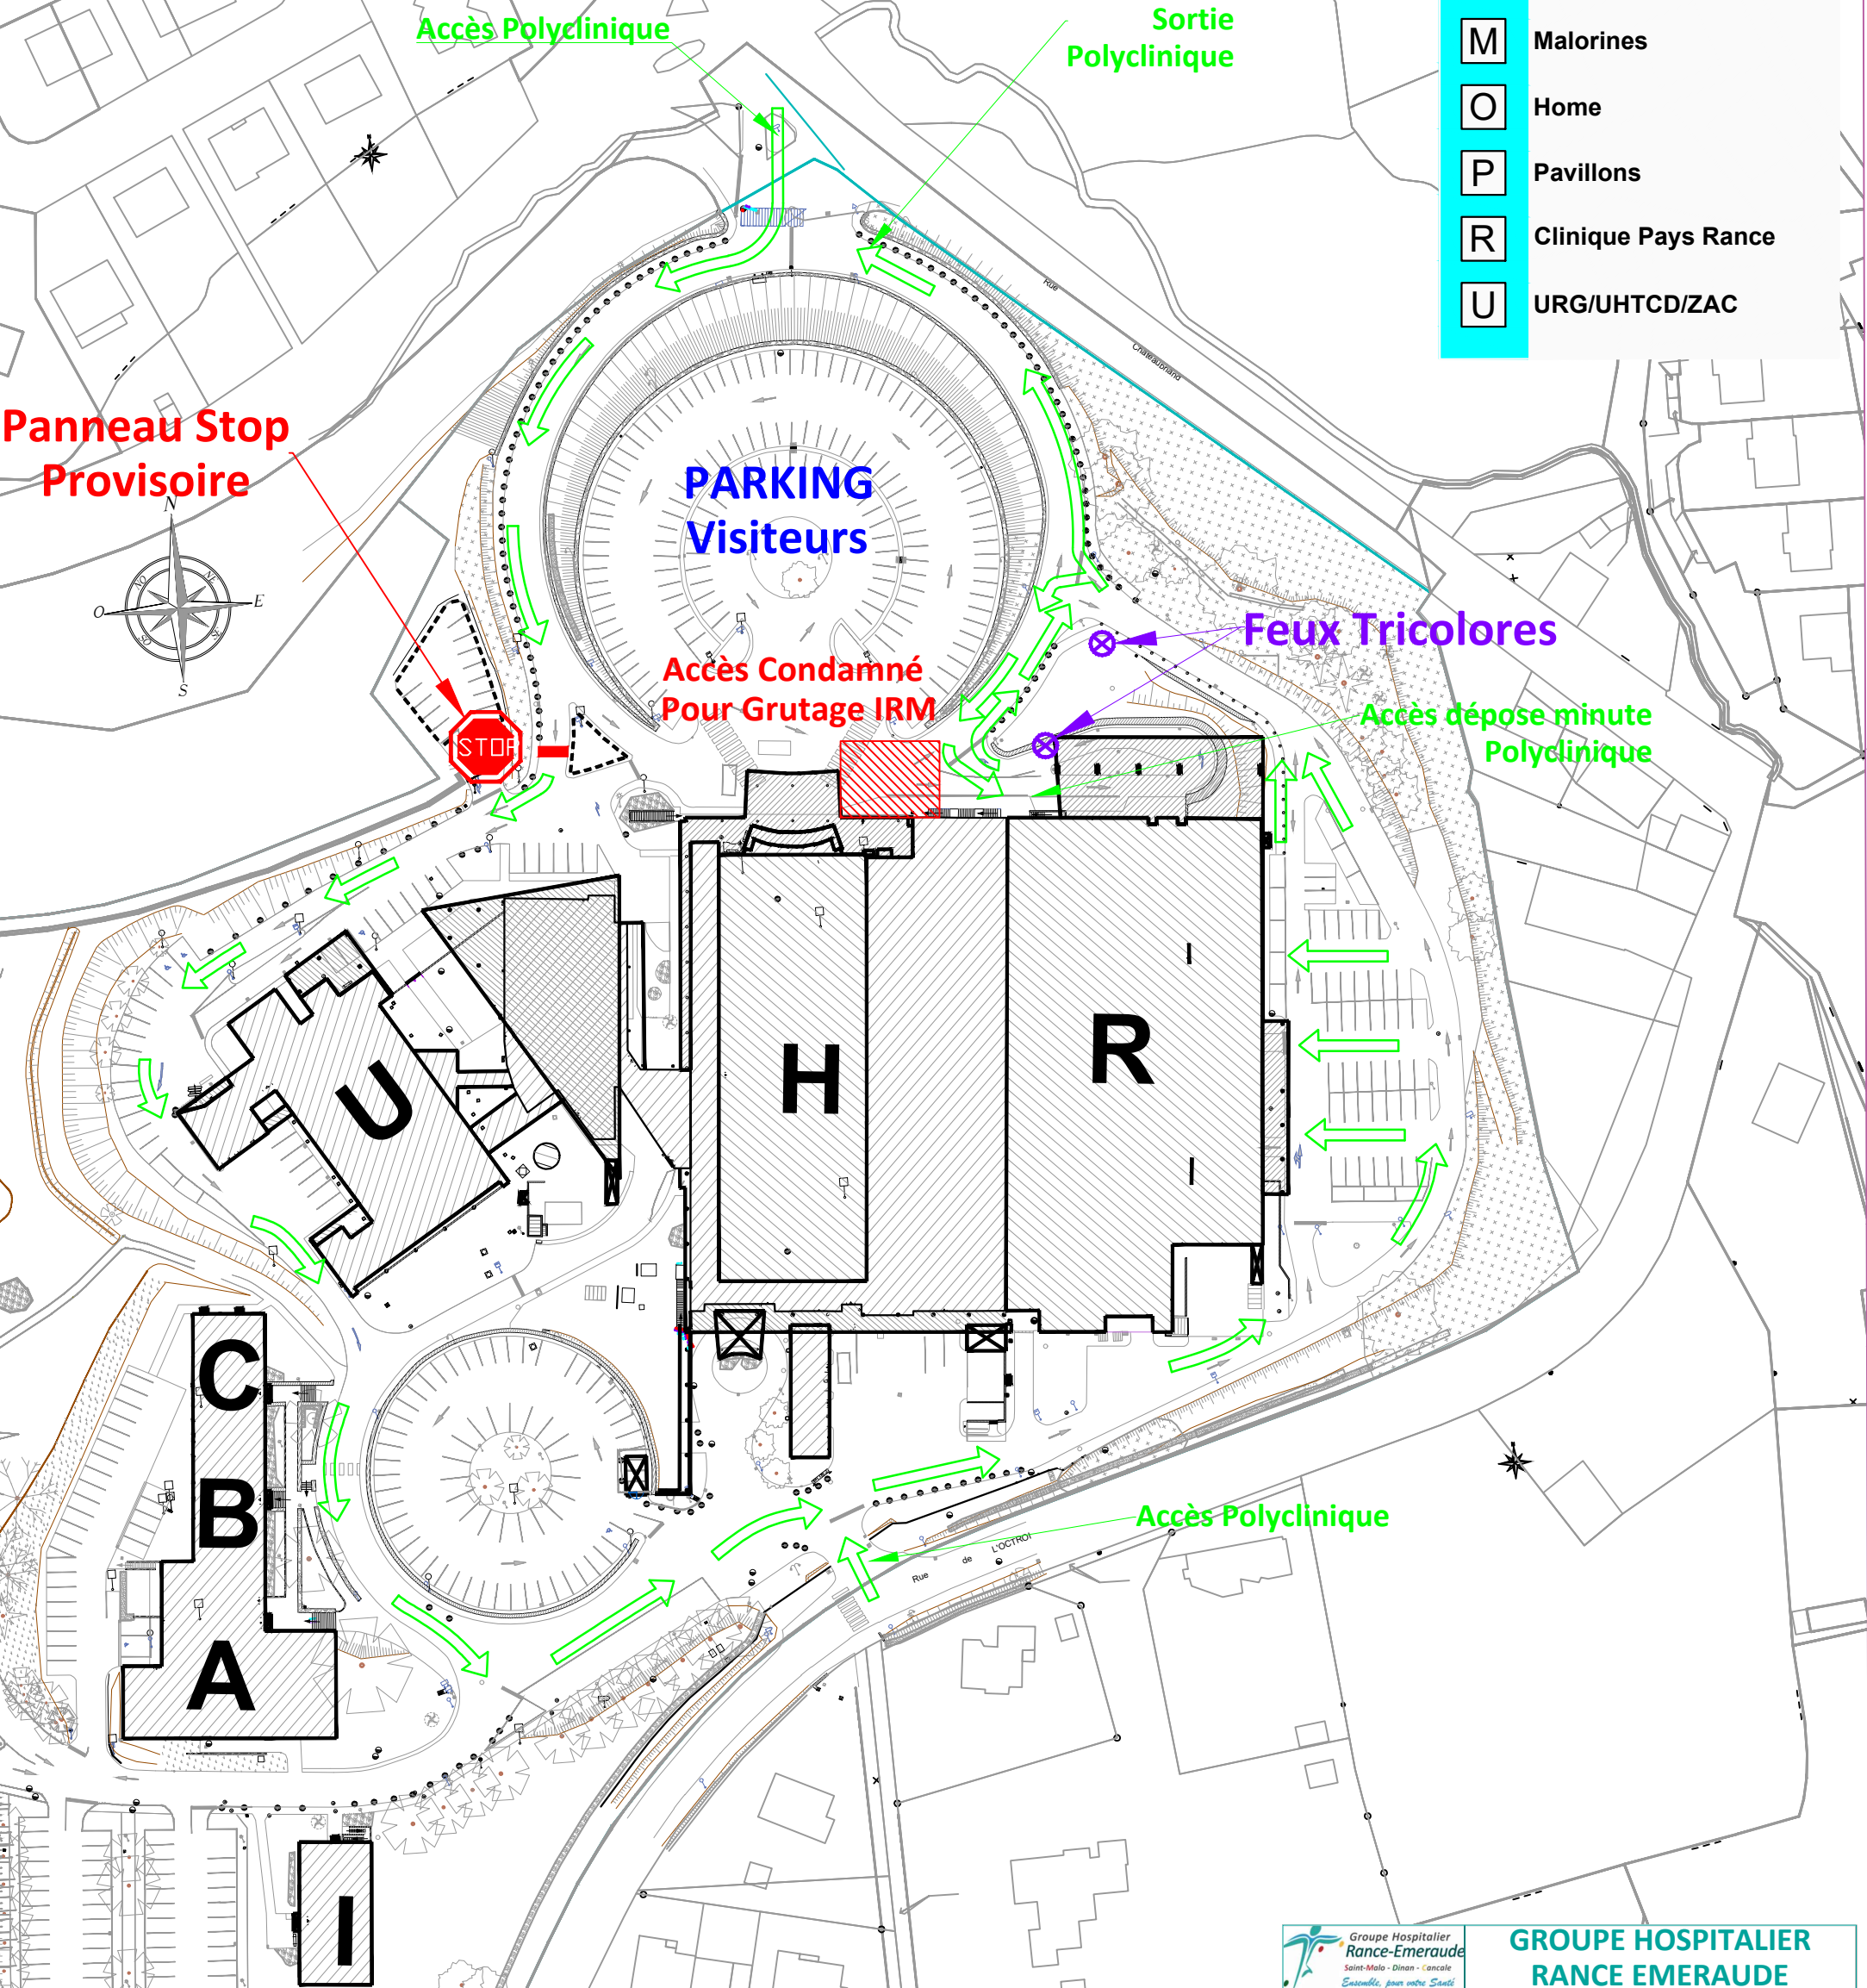

C.H. RENE PLEVEN DINAN
Plan De Masse



GROUPE HOSPITALIER
 RANCE EMERAUDE

Site Hospitalier de Dinan
RENE PLEVEN

Dessiné par: B.S
Echelle: Néant
Chemin d'accès: r:\ec_plans_batiments-dl\projets\02_ch_dinan\01_mco\2026\01_irm\dwg

Date: 8 juin 2026
Etat: